
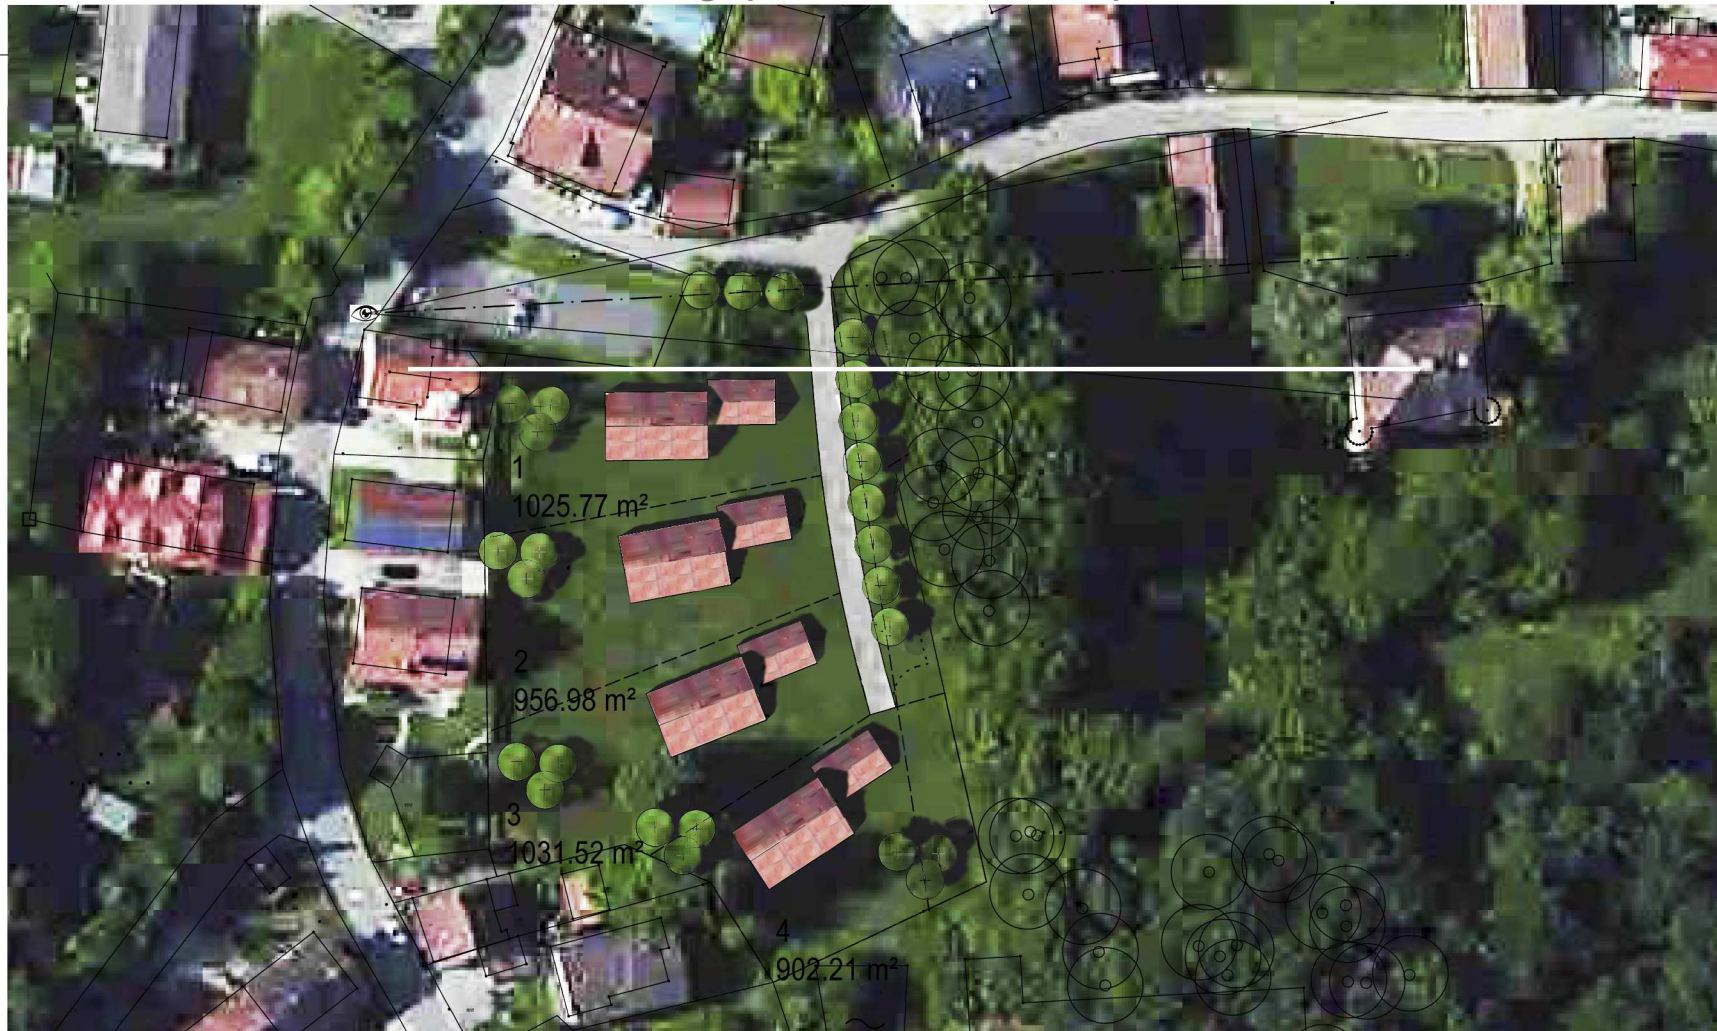


Studie zum Vorentwurf Bebauungsplan "Am Schloßpark" in Deutenkofen

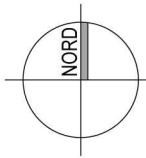

LUFTBILD M. 1:1000

ARCHITEKTURBÜRO

jacoop

02.07.2014