


Studie zum Vorentwurf Bebauungsplan "Am Schloßpark" in Deutenkofen

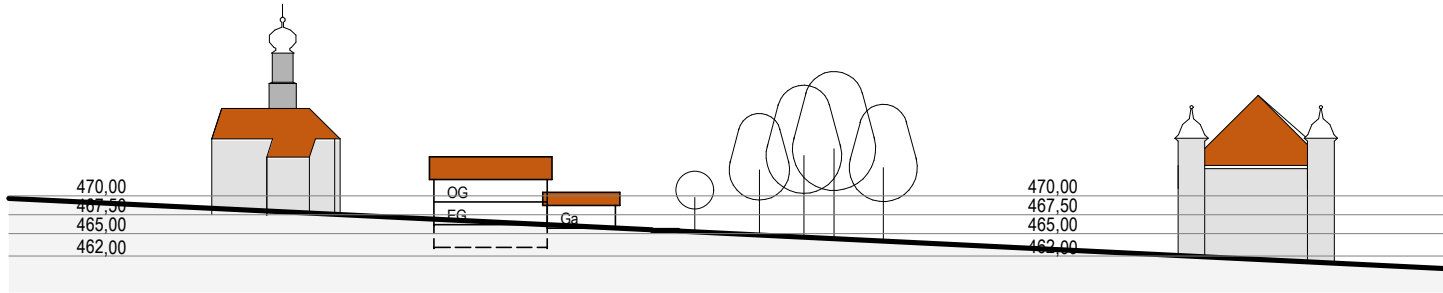

SCHNITT M. 1:1000

ARCHITEKTURBÜRO
02.07.2014

